


Zeichenerklärung

	Wohnen
	Sanitär / Küche
	Gemeinschaft / Personal
	Maschendrahtzaun
	Asphalt
	Pflaster - Gehweg
	Pflaster - Radweg
	Schotter
	Schotterfeldbegrenzung
	Gebäudenummerierung für Bausantrag
	Rückbau
Versorgungseinrichtungen	
	vorhanden
	geplant
	Schmutzwasser - unterirdisch
	Schmutzwasser - oberirdisch
	Trinkwasser - unterirdisch
	Trinkwasser - oberirdisch
	Strom
	Elektro-Kabelverlegetrassen

Leitungsinformation nicht zur Maßnahme geeignet!

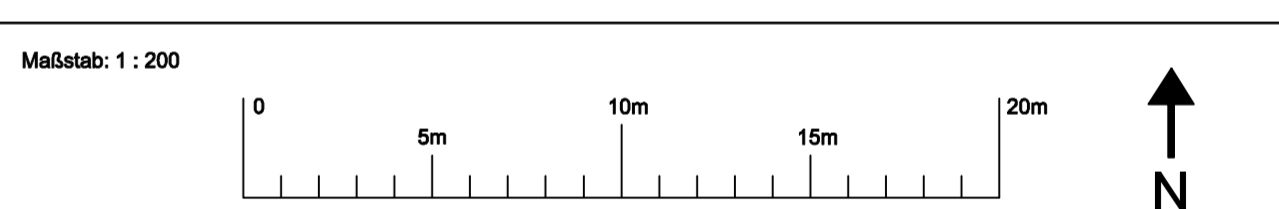

Anmerkungen	Index	Art der Änderung	Datum	bearbeitet

Bemerkungen

Auftraggeber:
 KPI Planungsgesellschaft mbH
 Büro Berlin-Brandenburg
 Bülowstraße 115
 10407 Berlin
 Tel.: 030 / 44 34 17 00
 Mail: info@kpi-planung.de

Auftragnehmer:
 SKH Ingenieurgesellschaft mbH
 Friedrich-Engels-Ring 48 a
 17033 Neubrandenburg
 Tel.-No.: 0391 57188-100
 Fax-No.: 0391 57188-102

Wirtschaftseinheit:
Anschrift: Zossener Straße, Flurstück 1380
 12629 Berlin
Gebäude:
Maß-Nr./Maßnahme:
Planart: Lageplan

Planbezeichnung: temporäre Errichten einer Wohnanlage mit Unterbringung von Flüchtlingen
ENTWURFSPLANUNG

Plannummer: Zossener_Str_20160404_Objektbezogene_Lageplan_LP_00
Maßstab: 1:200 **art:** Linder **geprüft:** 04.04.2016 **Hörke**

Vertragsgesellschaft Hofmann und Partner
 Wolkestraße 27
 17033 Neubrandenburg
 Tel. 0391 420 18 18

Aufnahme: März 2016
Lagevermessung: ET85 99
Höhenvermessung: D49 N 92

Land Berlin
 vertreten durch das Landesamt für
 Gesundheit und Soziales (LAGeSo), die
 wiederum vertreten durch

BIM
 Berliner Immobilienmanagement GmbH
 10243 Berlin
 Tel. (030) 92 166-1611, Fax (030) 900198-100