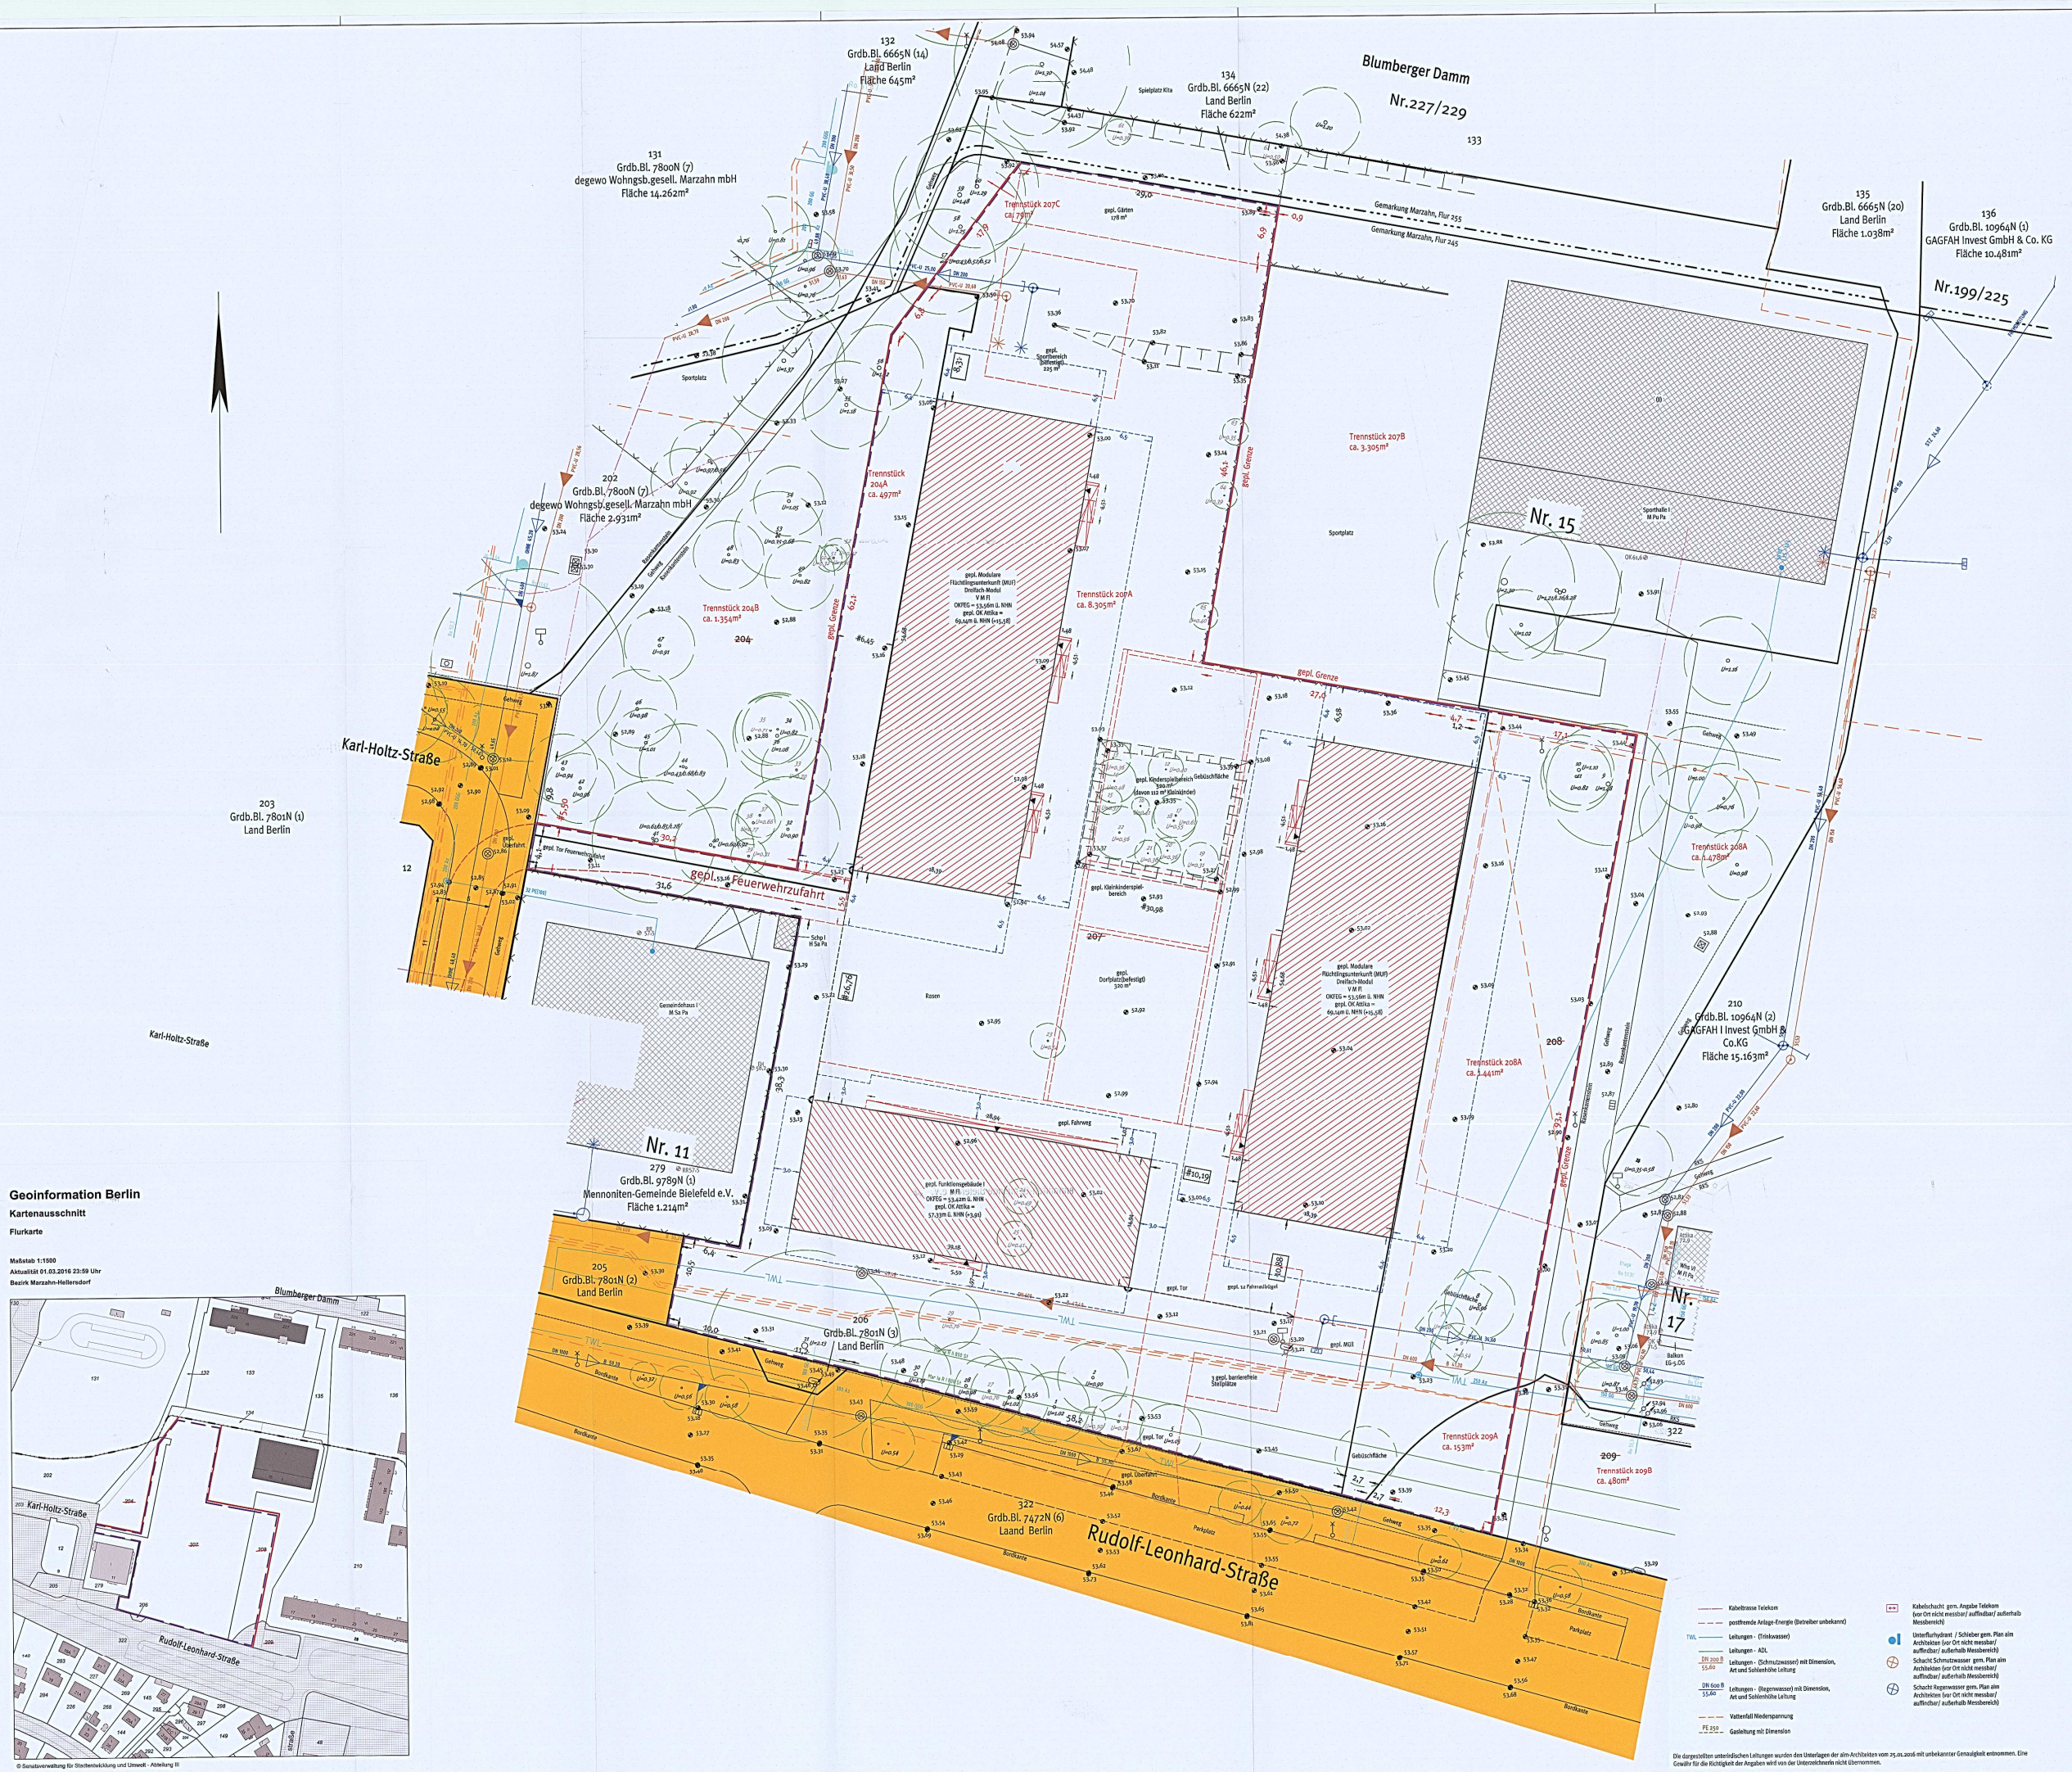

Baumliste

Die Angaben der Baumarten sind durch einen Landschaftsplaner zu bestimmen. Die Bäume, die in der Übersicht in grau dargestellt sind, sind nicht geschützt gem. BaumSchVO Berlin (Verordnung zum Schutze des Baumbestandes in Berlin vom 11. Januar 1982 (GVBl. S. 250), zuletzt geändert durch die Vierte Verordnung zur Änderung der Baumschutzverordnung vom 05. Oktober 2007 (GVBl. S. 518).

Nummer	Baumart	freie Stammhöhe in m	Nummer	Baumart	freie Stammhöhe in m
1	Laubbaum	4,0	34	Laubbaum	0,0
2	Laubbaum	2,0	35	Laubbaum	3,0
3	Laubbaum	2,0	36	Laubbaum	3,0
4	Laubbaum	2,0	37	Laubbaum	3,0
5	Laubbaum	2,0	38	Laubbaum	3,0
6	Laubbaum	1,8	39	Laubbaum	1,5
7	Laubbaum	1,8	40	Laubbaum	2,0
8	Laubbaum	1,7	41	Laubbaum	1,5
9	Laubbaum	2,0	42	Laubbaum	2,0
10	Laubbaum	2,0	43	Laubbaum	2,0
11	Laubbaum	2,0	44	Laubbaum	4,0
12	Laubbaum	2,0	45	Laubbaum	3,0
13	Laubbaum	1,0	46	Laubbaum	2,0
14	Laubbaum	3,0	47	Laubbaum	2,0
15	Laubbaum	0,0	48	Laubbaum	2,0
16	Laubbaum	2,5	49	Laubbaum	1,7
17	Laubbaum	2,5	50	Laubbaum	1,0
18	Laubbaum	2,5	51	Laubbaum	2,0
19	Laubbaum	0,0	52	Laubbaum	0,0
20	Laubbaum	1,0	53	Laubbaum	0,0
21	Laubbaum	2,0	54	Laubbaum	2,0
22	Laubbaum	2,0	55	Laubbaum	3,0
23	Laubbaum	2,5	56	Laubbaum	3,0
24	Laubbaum	2,0	57	Laubbaum	0,0
25	Laubbaum	2,0	58	Laubbaum	3,0
26	Laubbaum	4,0	59	Laubbaum	3,0
27	Laubbaum	4,0	60	Laubbaum	2,5
28	Laubbaum	4,0	61	Laubbaum	2,0
29	Laubbaum	2,0	62	Laubbaum	1,0
30	Laubbaum	3,0	63	Laubbaum	1,0
31	Laubbaum	2,0	64	Laubbaum	0,0
32	Laubbaum	1,0	65	Laubbaum	0,0
33	Laubbaum	1,0			

Legende

Grenzen und Linien

- Landesgrenze
- Bezirksgrenze
- Gemarkungsgrenze
- Flurgrenze
- Flurstücksgrenze
- geplante Flurstücksgrenze
- maßgebl. Baugrundstücksgrenze
- Baulinie
- f.f. Baufluchtlinie
- f.f. Straßenfluchtlinie
- Bege. Dachgeschoss / Aufenthaltsräume
- Begrenzung Tiefgarage / KG

Bebauung

- vorhandene Bebauung
- geplante Gebäude Hauptanlage
- geplante Gebäude Nebenanlage
- gepl. Abriss baul. Anlagen
- 3.20 Bestimmungsmaß

Flächen

- Abstandsflächen vorhanden
- Abstandsflächen Gebäudekante geplant
- Abstandsflächen Aufbauten geplant
- Baulasten / Grunddienstbarkeiten
- gewidmetes öffentliches Straßenland
- geplante Außenanlage/ Bauteile
- geplante Feuerwehrzufahrt/-stellflächen

Grenzmaße

32,33	Grenzmaß laut Katservermachweis einwandfrei
32,3	Grenzmaß laut Katastermachw. unkontrolliert
(32,3)	graflisch ermitteltes Grenzmaß
32,0	geplantes Grenzmaß

Symbole

- Wasser- / Gasschieber
- Schacht
- Kabelschacht
- oberirdischer Schaltkasten
- Gully / Seitenablauf
- Unterflur- / Oberflurhydrant
- Mast
- Laterne
- Verkehrsampel
- Verkehrsschild
- Fahnenmast
- Wasserhahn
- Pumpe
- Straßenschild
- Telefonzelle
- Poller
- 50.00 Höhenpunkt mit Höhe über NHN
- Hauseingang

Topografie

- Zaun
- Geländer
- Hecke
- Mauer/ gMeller
- Stützmauer
- Böschung
- Laubbaum (Krone maßstäblich)
- Nadelbaum (Krone maßstäblich)
- U=0.80 Stammumfang in m

Abkürzungen

bef.	befestigt
unbef.	unbefestigt
RKS	Rasenkantenstein
OKFEG	Oberkante Fußboden Erdgeschoss
*	graflisch ermittelt
D	Baudenkmal

Gebäudenutzung

Whs	Wohnhaus
Wi	Wirtschaftsgebäude
La	Laube
Gwhs	Gewächshaus
Lo	Loggia
Blk	Balkon
DR	Dachraum
Ter	Terrasse
Wga	Wintergarten
Ga	Garage
Schp	Schuppen

Dachformen

Sa	Satteldach
Wa	Walmdach
Kw	Krüppelwalmdach
Pu	Pultdach
Fl	Flachdach
Ma	Mansardach
BD	Berliner Dach
Z	Zeltdach

Bauart, Dachbedeckung

M	Massivbau
H	Holz
Pa	Pappe
Wb	Wellblech
Ki	Kies
Az	Asbestzement
Me	Metall
K	Kunststoff
Zi	Ziegel
Gr	Gründach

Abkürzungen

GR	Grundfläche
GF	Geschossfläche
DG/SG	Dach- /Stafflergeschoss
TH/FH	Trauf- / First-/Brandwand-
BRI/BR	Regenwasserhöhe in m ü. NHN
LS	Lichtschacht

Vermerke

Aufgrund der starken Vegetation und des jahreszeitlichen Brachliegens kann nicht ausgeschlossen werden, dass bodennahe Topografie nicht erfasst wurde.
Eine verbindliche Darstellung der Topografie kann erst nach einer Bestimmung des Grundstückes und ergänzender Messung erfolgen.
Es wurde nur Topografie im Bereich des zukünftigen Baugrundstücks erfasst.
Eventuell vorhandene unterirdische Leitungen wurden nicht dargestellt.
Die Darstellung der Grenzen beruht auf den Geobasisdaten (ALKIS) mit unbekannter Genauigkeit und ist nicht verbindlich. Die in rot dargestellten Grenzen befinden sich in Vorbereitung zur Übernahme in das Liegenschaftskataster.
Die eingetragenen Abstandsflächen beziehen sich auf die tatsächlichen Geländehöhen vor jeder Wand. Veränderungen des Geländes durch Aufschüttung oder Abtragung (Geländemodellierung) können eine Änderung der Abstandsflächen bewirken.
Gemäß § 19(2) des Gesetzes über das Vermessungswesen in Berlin müssen neu errichtete Gebäude/ Gebäudeteile zur Fortführung des Liegenschaftskatasters eingemessen werden.

Geoinformation Berlin

Kartenausschnitt

Flurkarte

Maßstab 1:1500
Aktualität 01.03.2016 23:59 Uhr
Bezirk Marzahn-Hellersdorf

© Senatsverwaltung für Stadtentwicklung und Umwelt - Abteilung III

- Kabeltrasse Telekom
- posttrennde Anlage-Energie (Betreiber unbekannt)
- TWL Leitungen - (Trinkwasser)
- Leitungen - ADL
- DN 200 B 55.60 Leitungen - (Schmutzwasser) mit Dimension, Art und Sohlenhöhe Leitung
- DN 600 B 55.60 Leitungen - (Regenwasser) mit Dimension, Art und Sohlenhöhe Leitung
- Vatterfall Niederspannung
- Gasleitung mit Dimension

- Kabelschacht gem. Angabe Telekom (vor Ort nicht messbar/ auffindbar/ aufnehab Messbereich)
- Unterflurhydrant / Schieber gem. Plan alm Architekten (vor Ort nicht messbar/ auffindbar/ aufnehab Messbereich)
- Schacht Schmutzwasser gem. Plan alm Architekten (vor Ort nicht messbar/ auffindbar/ aufnehab Messbereich)
- Schacht Regenwasser gem. Plan alm Architekten (vor Ort nicht messbar/ auffindbar/ aufnehab Messbereich)

Die dargestellten unterirdischen Leitungen wurden den Unterlagen der alm Architekten vom 25.01.2016 mit unbekannter Genauigkeit entnommen. Eine Gewähr für die Richtigkeit der Angaben wird von der Unterzeichnerin nicht übernommen.

Diethild Noormann-Wachs Obvl I Goerz-Höfe I Auftgang 5 I Rheinstraße 45 I 12161 Berlin
T 030. 86 09 37 - 0 I F 030. 86 09 37 - 49 I info@aedvice.de I www.aedvice.de
aedvice

Lageplan zum Antrag auf Zustimmung (§76 BauO Berlin '05) inkl. Nutzungsberechnung

gem. § 1 in Verbindung mit §3 BauVerfVO

Berlin-Marzahn
Rudolf-Leonhard-Straße 15

Bauherr
Senatsverwaltung für Stadtentwicklung und Umwelt, Fehrbelliner Platz 2, 10707 Berlin

Planungsfestsetzungen

Festsetzungen: keine (Zulässigkeit von Vorhaben gem. §34 BauGB)
Gepl. Festsetzungen: B-Plan 10-80, im Verfahren, Aufstellungsbeschluss 06.02.2015
B-Plan 10-77, im Verfahren, Aufstellungsbeschluss 16.06.2015
Sonstige Festsetzungen: Stadtumbaugebiet Marzahn-Hellersdorf, Großsiedlung sozialer und kompleXer Wohnungsbau
Projektentstehung gem.: BauO Berlin 2005 mit letzter Änderung v. 29.06.2011, BauNVO 1968, 1990 mit letzter Änderung vom 11.06.2013
Baulastern: keine

Katasternachweis vom 14.02.2016

Gemarkung	Flur	Verw.-Bezirk	Grdb.-Bezirk
Marzahn	245	Marzahn-Hellersdorf	Marzahn
Flurstück	Fläche (qm)	lfd. Nummer	Eigentümer
204	1.851	11	Land Berlin
207	11.680	10	
208	2.919	8	
209	633	8	Land Berlin
Trennstücke			
204A	ca. 497		
207A	ca. 8.305		
208A	ca. 1.441		
209A	ca. 153		
gepl. Baugrundstück	ca. 10.396		

Datum	Bearbeiter	Bearbeitungsschritt
15.02.2016	Stanuflut	Grundrisskopien
23.02.2016	Linzbach	Ergänzung Katasterunterlagen
01.-02.03.2016	Linzbach	Projektentstragung gem. Unterlagen des Büros alm Busse architekten Ingenieure 11.02.2016 und plateau landschaftsarchitekten vom 02.03.2016

Angefertigt nach amtlichen Unterlagen und örtlicher Vermessung vom 10.02. - 11.02.2016.

Ich übernehme die Verantwortung für die Richtigkeit.

Berlin, den 03.03.2016

Dipl.-Ing. Diethild Noormann-Wachs

Maßstab 1:250 (im Format A0)

0 5 10 15 20 25m

Lagesystem: lokal basierend auf ETRS89/UTM
Höhensystem: m ü. NHN
Gesch.Z.: 15-0950-LP-1
Plan-Nr.: 15-0950-LP-1_Antrag 160303.pdf

Urheberrechtlich geschützt. Verwielfältigung nur mit Erlaubnis der Unterzeichnerin.